

ΕΦΗΜΕΡΙΔΑ ΤΗΣ ΚΥΒΕΡΝΗΣΕΩΣ
ΤΗΣ ΕΛΛΗΝΙΚΗΣ ΔΗΜΟΚΡΑΤΙΑΣ

19 Σεπτεμβρίου 2017 | ΤΕΥΧΟΣ ΤΕΤΑΡΤΟ | Αρ. Φύλλου **268**

ΑΠΟΦΑΣΕΙΣ

Αριθμ. 192279

Καθορισμός ορίων αιγιαλού-παραλίας στη θέση «ΔΗΜΑΟΥΛΑ» Δ.Δ.Ευγήρου, Δήμου Λευκάδας, Ν. Λευκάδας.

Ο ΣΥΝΤΟΝΙΣΤΗΣ ΑΠΟΚΕΝΤΡΩΜΕΝΗΣ
ΔΙΟΙΚΗΣΗ ΠΕΛΟΠΟΝΝΗΣΟΥ,
ΔΥΤΙΚΗΣ ΕΛΛΑΔΑΣ ΚΑΙ ΙΟΝΙΟΥ

Έχοντας υπόψη:

1- Τις διατάξεις του ν. 2503/1997 «Διοίκηση, Οργάνωση, Στελέχωση της Περιφέρειας, ρύθμιση θεμάτων για την Τοπική Αυτοδιοίκηση και άλλες διατάξεις», ως ισχύει.

2- Τις διατάξεις του ν. 3200/1955 «περί Διοικητικής Αποκέντρωσης», όπως τροποποιήθηκε και ισχύει.

3- Το άρθρο 9 του ν. 2990/1999 (ΦΕΚ Α'45) «Κύρωση του Κώδικα Διοικητικής Διαδικασίας και άλλες διατάξεις».

4- Την αρ. 1063349/790/Α0006/3-8-2004 απόφαση του Υπουργού Οικονομίας και Οικονομικών, σχετικά με την καταγραφή -διοικητική κωδικοποίηση των αρμοδιοτήτων σε θέματα υπηρεσιών του Υπουργείου Οικονομίας και Οικονομικών που περιέρχονται στους Γενικούς Γραμματείς Περιφερειών, κατά τις διατάξεις της παρ. 21 του άρθρου 46 του ν. 3220/2004.

5- Τις διατάξεις της παρ. 21 του άρθρου 46 του ν. 3220/2004 (Φ.Ε.Κ 15 τ. Α' 28-1-2004) «Μέτρα αναπτυξιακής και κοινωνικής πολιτικής - αντικειμενικοποίηση του φορολογικού ελέγχου και άλλες διατάξεις».

6- Τις διατάξεις του άρθρου 6, 238, 280 και 283 του ν. 3852/2010(ΦΕΚ Α/87/7-6-2010) «Νέα Αρχιτεκτονική της Αυτοδιοίκησης και της Αποκεντρωμένης Διοίκησης -Πρόγραμμα Καλλικράτης».

7- Το π.δ. 139/2010 (ΦΕΚ Α΄ 232/27-12-2010) «Οργανισμός της Αποκεντρωμένης Διοίκησης Πελοποννήσου, Δυτ. Ελλάδος και Ιονίου».

8- Τις διατάξεις των άρθρων 3 και 5 του ν. 2971/2001 (ΦΕΚ 285/τ.Α΄/19-12-2001) οι διατάξεις του ν. 3978/2011, άρθρο 13 και ειδικότερα το άρθρο 11 του ν. 4281/2014 (ΦΕΚ: 160/Α/08-08-2014) και του άρθρου 27 του ν.4321/2015.

9- Τις διατάξεις του π.δ. 111/2014 (ΦΕΚ 178/Α/29-08-2014) «Οργανισμός του Υπουργείου Οικονομικών» και ειδικότερα το άρθρο 105 σύμφωνα με το οποίο «οι Κτηματικές Υπηρεσίες καταργήθηκαν και συστάθηκαν οι Περιφερειακές Δ/νσεις Δημόσιας Περιουσίας».

10- Το αρ. 28 του ν. 4325/2015 (ΦΕΚ Α΄47) «Εκδημοκρατισμός της Διοίκησης-Καταπολέμηση της Γραφειοκρατίας και Ηλεκτρονική Διακυβέρνηση. Αποκατάσταση αδικιών και άλλες διατάξεις».

11- Το αρ. 24 του ν.4368/2016 (ΦΕΚ Α΄21) «Μέτρα για την επιτάχυνση του Κυβερνητικού έργου και άλλες διατάξεις» με το οποίο προστέθηκε το άρθρο 28Α στον ν. 4325/15 και ειδικότερα στην παράγραφο 5α αυτού που αναφέρεται ότι «Ο Συντονιστής της Αποκεντρωμένης Διοίκησης με απόφασή του η οποία δημοσιεύεται στην Εφημερίδα της Κυβερνήσεως, δύναται να μεταβιβάζει στους προϊσταμένους των οργανικών μονάδων της ορισμένες από τις αρμοδιότητές του ή το δικαίωμα υπογραφής «Με εντολή Συντονιστή της Αποκεντρωμένης Διοίκησης».

12- Το άρθρο 5 του ν. 3469/2006 (ΦΕΚ Α΄131) «Εθνικό Τυπογραφείο, Εφημερίς της Κυβερνήσεως και άλλες διατάξεις».

13- Την αρ. 15870/15-05-2017 απόφαση του Υπουργού Εσωτερικών περί διορισμού του Νικολάου Παπαθεοδώρου του Αγγελάκη ως Συντονιστή της Αποκεντρωμένης Διοίκησης Πελοποννήσου, Δυτ. Ελλάδας και Ιονίου (ΦΕΚ τ. Υ.Ο.Δ.Δ. 250/26-05-2017).

14- Την με αρ. 3924/Β/16-03-2017 αίτηση του Κατωπόδη Δημητρίου του Διονυσίου με το από τον Ιανουάριο 2017 Τοπογραφικό Διάγραμμα σε κλίμακα 1:500 του Πολιτικού Μηχανικού Κατωπόδη Δημητρίου, με την οποία αιτείται τον καθορισμό αιγιαλού παραλίας στη θέση «ΔΗΜΑΟΥΛΑ» Δ.Δ.Ευγήρου, Δήμου Λευκάδας, Ν. Λευκάδας.

15- Την με αρ. Εσωτ. 441β/19-05-2017 Εισήγηση της Προϊσταμένης του Β' Τμήματος της Περιφερειακής Δ/νσης Δημόσιας Περιουσίας προς το Αυτοτελές Γραφείο Λευκάδας.

16- Το έγχρωμο απόσπασμα ορθοφωτοχάρτη ΕΚΧΑ Α.Ε. από την ψηφιακή βάση δεδομένων του ΨΥΔΗΠΕΚ σε κλίμακα 1:500.

17- Την από 22-05-2017 Έκθεση της Επιτροπής του άρθρου 3 του ν. 2971/2001 για τον καθορισμό των ορίων αιγιαλού παραλίας στη θέση «ΔΗΜΑΟΥΛΑ» Δ.Δ.Ευγήρου, Δήμου Λευκάδας, Ν. Λευκάδας.

18- Τον καθορισμό των ορίων αιγιαλού -παραλίας που δημοσιεύθηκε στο ΦΕΚ 339/Δ/31-05-2012 στη θέση «ΚΑΡΝΙΚΛΙ Π -ΛΕΙΨΟΠΥΡΓΟΣ»Δ.Δ. Ευγήρου, Δήμου Λευκάδας Ν. Λευκάδας.

18- Το γεγονός ότι με τον εν λόγω καθορισμό δεν προκαλείται δαπάνη εις βάρος του Κρατικού Προϋπολογισμού.

19- Το με αρ. 13401/14-08-2017 έγγραφο του Αυτοτελούς Γραφείου Λευκάδας Περιφερειακής Δ/νσης Δημόσιας Περιουσίας Π.Δ.Ε.Ι. προς την Αποκεντρωμένη Διοίκηση Πελοποννήσου, Δυτ. Ελλάδας Ιονίου -Δ/νση Οικονομικού Τμ. Δημόσιας Περιουσίας για την έκδοση της σχετικής απόφασης.

20- Τα στοιχεία του φακέλου, αποφασίζουμε:

Επικυρώνουμε την από 22-05-2017 Έκθεση της Επιτροπής αιγιαλού παραλίας του άρθρου 3 του ν. 2971/2001 για τον καθορισμό των ορίων αιγιαλού παραλίας στη θέση «ΔΗΜΑΟΥΛΑ» Δ.Δ.Ευγήρου, Δήμου Λευκάδας, Ν. Λευκάδας, καθώς επίσης τον έγχρωμο ορθοφωτοχάρτη από την ψηφιακή βάση δεδομένων του ΨΥΔΗΠΕΕΚ σε απόσπασμα ΕΚΧΑ Α.Ε. σε κλίμακα 1:500, υπογεγραμμένου κατά πλειοψηφία από τα μέλη της εν λόγω Επιτροπής, ως εξής:

1- Την οριογραμμή του αιγιαλού με κόκκινη συνεχή πολυγωνική γραμμή με κορυφές Α1,Α2,...έως Α16 όπου η κορυφή Α1 ταυτίζεται με την κορυφή Α1 του καθορισμένου αιγιαλού με βάση το ΦΕΚ 339/Δ/31-05-2012. Οι κορυφές εξαρτώνται από το Κρατικό Τριγωνομετρικό Δίκτυο με συντεταγμένες ΕΓΣΑ' 87.

2- Την οριογραμμή της παραλίας με κίτρινη συνεχή πολυγωνική γραμμή με κορυφές Π1, Π2, ... Π16, όπου η κορυφή Π1 ταυτίζεται με την κορυφή Π1 της καθορισμένης παραλίας με βάση το ΦΕΚ 339/Δ/31-05-2012. Οι κορυφές εξαρτώνται από το Κρατικό Τριγωνομετρικό Δίκτυο με συντεταγμένες ΕΓΣΑ'87.

- Η ζώνη παραλίας καθορίζεται σε πλάτος 10 μέτρων

3- Δεν υφίσταται παλαιός αιγιαλός.

- Οι κορυφές των οριογραμμών αιγιαλού και παραλίας του καθορισμού αποτυπώνονται στο απόσπασμα ορθοφωτοχάρτη της ΕΚΧΑ ΑΕ σε κλίμακα 1:500, το οποίο συνοδεύει την παρούσα έκθεση και αποτελεί αναπόσπαστο κομμάτι αυτής.

Η απόφαση αυτή με την Έκθεση της Επιτροπής αιγιαλού και παραλίας και τον έγχρωμο ορθοφωτοχάρτη να δημοσιευθεί στην Εφημερίδα της Κυβερνήσεως.

Πάτρα, 5 Σεπτεμβρίου 2017

Ο Συντονιστής Αποκεντρωμένης Διοίκησης

ΝΙΚΟΛΑΟΣ ΠΑΠΑΘΕΟΔΩΡΟΥ

ΕΚΘΕΣΗ
Επιτροπής καθορισμού των ορίων αιγιαλού και παραλίας του άρθρου 3 του ν.2971/2001

Για τον καθορισμό των ορίων αιγιαλού - παραλίας στη θέση «ΔΗΜΑΟΥΛΑ» Δ.Δ. Ευγήρου, Δήμου Λευκάδας, Νομού Λευκάδας

Ενδιαφερόμενος:
Κατωπόδης Δημήτριος του Διονυσίου

Στην Λευκάδα σήμερα την 22-05-2017 οι υπογεγραμμένοι:

1. Τζωρτζοπούλου Μαρία, Τεχνικός ΤΕ/Α', Προϊστάμενη του Β' Τμήματος (αιγιαλού) της Π.Δ.Δ.Π.Π.Δ.Ε. και ως πρόεδρος, η οποία αναπληρώνει λόγω κωλύματος τον Προϊστάμενο της Περιφερειακής Διεύθυνσης Δημόσιας Περιουσίας Πελοποννήσου, Δυτικής Ελλάδας και Ιονίου,

2. Σταματέλος Θεοδόσιος, Πολιτικός Μηχανικός ΠΕ, Υπάλληλος του αυτοτελούς Τμήματος Λευκάδας, ως μέλος,

3. Κυριάκος Προκοπίου, Προϊστάμενος Δ/νσης Πολεοδομίας και Περιβάλλοντος Δήμου Λευκάδας, ως μέλος,

4. Προκοπίου Δημήτριος, Υπολιμενάρχης Λευκάδας, ως μέλος,

5. Κώτσης Ευάγγελος, Πολιτικός Μηχανικός ΠΕ/Α, ως αναπληρωτής του νόμιμου αναπληρωτή Προϊσταμένου του Τμήματος Δ/νσης Περιβάλλοντος και Χωρικού Σχεδιασμού Ιονίου, ως μέλος, ο οποίος αν και προσκλήθηκε εγκαίρως με την υπ' αριθμ. 14/19-05-2017 πρόσκληση του προέδρου της εν λόγω Επιτροπής αιγιαλού-παραλίας, δεν προσήλθε (απών), που αποτελούμε την επιτροπή καθορισμού των ορίων αιγιαλού και παραλίας δυνάμει του άρθρου 3 του ν.2971/2001, όπως τροποποιήθηκε, αντικαταστάθηκε και ισχύει μέχρι σήμερα. Η σύνθεσή της καθορίστηκε με την υπ' αριθμ. 140252/9880/23-10-2015(ΑΔΑ:ΩΚΟ1ΟΡ1Φ-ΞΜ4) τροποποιήθηκε με τις υπ' αριθμ. 83619/5857/30-6-2016 (ΑΔΑ:ΩΤΓΠΟΡ1Φ-ΩΙ8) και 213161/14-11-2016(ΑΔΑ:6ΧΩ0ΟΡ1Φ-ΖΧΡ) αποφάσεις της με Ε.Γ.Γ. Αναπληρώτριας Γεν. Δ/ντριας Εσωτερικής Λειτουργίας της Α.Δ.Π.Δ.Ε. και Ι, και συνεδριάσαμε στο Αυτοτελές Γραφείο Δημόσιας Περιουσίας Ν. Λευκάδας στις 22-05-2017.

Η Επιτροπή είχε απαρτία και συνεδρίασε προκειμένου να συζητηθεί ο διοικητικός καθορισμό των οριογραμμών αιγιαλού-παραλίας και παλαιού αιγιαλού στη θέση «ΔΗΜΑΟΥΛΑ» Δ.Δ.Ευγήρου, Δήμου Λευκάδας, Νομού Λευκάδας

Αφού λάβαμε υπόψη:

1) Την υπ' αριθμ. πρωτ. 3924/Β'/16-03-2017 αίτηση του Κατωπόδη Δημητρίου του Διονυσίου με το από Ιανουάριο 2017 Τοπογραφικό Διάγραμμα σε κλίμακα 1:500 του Πολιτικού Μηχανικού Κατωπόδη Δημητρίου, με την οποία ζητά τον καθορισμό αιγιαλού-παραλίας στη θέση «ΔΗΜΑΟΥΛΑ» Δ.Δ.Ευγήρου, Δήμου Λευκάδας, Νομού Λευκάδας.

2) Τις λοιπές διατάξεις του ν.2971/2001 περί αιγιαλού και παραλίας όπως τροποποιήθηκε, αντικαταστάθηκε και ισχύει μέχρι σήμερα.

3) Την με αρ.πρωτ, ΕΣΩΤ. 442/Β 719-05-2017, σχετ. Εσωτ. 441/Β΄/2017 εισήγηση για τον καθορισμό αιγιαλού- παραλίας και παλαιού αιγιαλού της Περιφερειακής Διεύθυνσης Δημόσιας Περιουσίας Πελοποννήσου, Δυτικής Ελλάδας και Ιονίου.

4) Τον καθορισμό των ορίων αιγιαλού-παραλίας που δημοσιεύθηκε στο ΦΕΚ 339/Δ/31-05-12 τ.Δ' στην θέση «ΚΑΡΝΙΚΛΙ ΙΙ-ΛΕΙΨΟΠΥΡΓΟΣ» Δ. Δ. Ευγήρου, Δήμου Λευκάδας, Ν. Λευκάδας.

5) Τα στοιχεία καθορισμού αιγιαλού και παραλίας που προβλέπονται από το άρθρο 9 του ν. 2971/2001 και ειδικότερα:

α) Για τη γεωμορφολογία του εδάφους:

α1. Η μορφολογία της ακτής συνιστάται από βραχώδη πρανή με απότομες κλίσεις και ύψη στέψης που κυμαίνονται από 2 έως 10 μέτρων.

α2. Της ακτής συνέχονται εκτάσεις με έδαφος βραχώδες -ημιβραχώδες.

α3. Το φυσικό όριο της βλάστησης συνίσταται από φυσική βλάστηση (πουρνάρια, κέδρους) .

β) Στην περιοχή δεν εντοπίστηκαν παράκτιοι φυσικοί πόροι.

γ) Το γεγονός ότι η ανωτέρω περιοχή προσβάλλεται από Νότιους, Νοτιοανατολικούς ανέμους εντάσεως 6 bf και άνω.

δ) Η μορφολογία του πυθμένα είναι βραχώδης με πρανές κλήση, με βάθη από 1μ-5μ

ε) Το ανάπτυγμα πελάγους στην ανωτέρω περιοχή συμβάλλει στη δημιουργία κύματος ύψους από 1μ έως 2μ.

6) Η μη ύπαρξη τεχνικών έργων

7) Η μη ύπαρξη εγκεκριμένων χωροταξικών κατευθύνσεων και χρήσεων γης που επηρεάζουν την παράκτια ζώνη.

8) Δεν υφίσταται καταγεγραμμένο Δημόσιο Κτήμα κάθε κατηγορίας που βρίσκεται σε άμεση γειτνίαση με την παράκτια ζώνη με την επιφύλαξη παντός δικαιώματος του Ελληνικού Δημοσίου που θα προκύψει στο μέλλον.

9) Η μη ύπαρξη κτηματολογίου.

10) Η θαλάσσια περιοχή βρίσκεται εντός δικτύου Natura (Εσωτερικό αρχιπέλαγος Ιονίου με κωδικό GR 2220003), αποφασίζουμε:

Διαφοροποιούμε την με αρ. πρωτ. ΕΣΩΤ. 442/Β΄/19-05-2017, σχετ. 441/Β/2017 εισήγηση για τον καθορισμό αιγιαλού- παραλίας και παλαιού αιγιαλού της Περιφερειακής Διεύθυνσης Δημόσιας Περιουσίας Πελοποννήσου, Δυτικής Ελλάδας και Ιονίου στην Θέση «ΔΗΜΑΟΥΛΑ» Δ.Δ. Ευγήρου, Δήμου Λευκάδας, Νομού Λευκάδας η οποία επεξεργάστηκε το προς καθορισμό τμήμα επί του έγχρωμου ορθοφωτοχάρτη από την ψηφιακή βάση δεδομένων του Ψ.Υ.ΔΗ.ΠΕ.Ε.Κ. σε κλίμακα 1:500 και μετά από δική μας επιτόπια αυτοψία, καθορίζουμε:

1) Την οριογραμμή αιγιαλού με κόκκινη συνεχή πολυγωνική γραμμή, με κορυφές Α1, Α2,.... έως Α16, οι οποίες εξαρτώνται απ' ευθείας από το κρατικό τριγωνομετρικό δίκτυο με συντεταγμένες ΕΓΣΑ 87, που αναγράφονται στον πίνακα που ακολουθεί.

ΣΥΝΤΕΤΑΓΜΕΝΕΣ ΟΡΙΟΓΡΑΜΜΗΣ ΑΙΓΙΑΛΟΥ ("ΕΓΣΑ '87		
Α/Α	Χ	Υ
Α1*	208144,25	4277961,25
Α2	208174,14	4278028,87
Α3	208182,88	4278053,74
Α4	208194,46	4278072,15
Α5	208230,46	4278167,54
Α6	208258,00	4278219,44
Α7	208305,65	4278279,89
Α8	208333,86	4278312,83
Α9	208334,33	4278333,00
Α10	208328,01	4278353,40
Α11	208328,29	4278365,84
Α12	208332,30	4278371,77
Α13	208333,70	4278379,12
Α14	208333,04	4278388,05
Α15	208341,96	4278397,35
Α16	208351,48	4278398,96
*Η Κορυφή Α1 ταυτίζεται με την κορυφή Α1 του καθορισμένου αιγιαλού με βάση το ΦΕΚ 339/Δ/31-05-2012		

2) την οριογραμμή της παραλίας με κίτρινη συνεχή πολυγωνική γραμμή, με κορυφές Π1, Π2....έως Π16, οι οποίες εξαρτώνται απ' ευθείας από το κρατικό τριγωνομετρικό δίκτυο με συντεταγμένες ΕΓΣΑ 87, που αναφέρονται στον πίνακα που ακολουθεί.


ΣΥΝΤΕΤΑΓΜΕΝΕΣ ΟΡΙΟΓΡΑΜΜΗΣ ΠΑΡΑΛΙΑΣ (ΕΓΣΑ '87)		
Α/Α	Χ	Υ
Π1*	208135,01	4277968,90
Π2	208164,84	4278032,56
Π3	208173,82	4278058,11
Π4	208185,46	4278076,62
Π5	208221,33	4278171,67
Π6	208249,59	4278224,93
Π7	208297,80	4278286,08
Π8	208323,95	4278316,63
Π9	208324,30	4278331,60
Π10	208317,97	4278352,00
Π11	208318,36	4278369,01
Π12	208322,86	4278375,67
Π13	208323,63	4278379,70
Π14	208322,74	4278391,76
Π15	208337,03	4278406,66
Π16	208349,82	4278408,82
*Η κορυφή Π1 ταυτίζεται με την κορυφή Π1 της καθορισμένης παραλίας με βάση το ΦΕΚ 339/Δ/31-05-2012		


Η ζώνη παραλίας έχει πλάτος 10 μέτρων.

3) Δεν υφίσταται παλαιός αιγιαλός.


Οι ανωτέρω κορυφές οριογραμμών αιγιαλού και παραλίας του καθορισμού αποτυπώνονται στο απόσπασμα ορθοφωτοχάρτη Ε.Κ.Χ.Α.Α.Ε., σε κλίμακα 1:500, το οποίο συνοδεύει την παρούσα έκθεση και αποτελεί αναπόσπαστο τμήμα της.

Η Πρόεδρος	Τα Μέλη
	ΘΕΟΔΟΣΙΟΣ ΣΤΑΜΑΤΕΛΟΣ
	ΚΥΡΙΑΚΟΣ ΠΡΟΚΟΠΙΟΥ
	ΔΗΜΗΤΡΙΟΣ ΠΡΟΚΟΠΙΟΥ
ΜΑΡΙΑ ΤΖΩΡΤΖΟΠΟΥΛΟΥ	ΕΥΑΓΓΕΛΟΣ ΚΩΤΣΗΣ

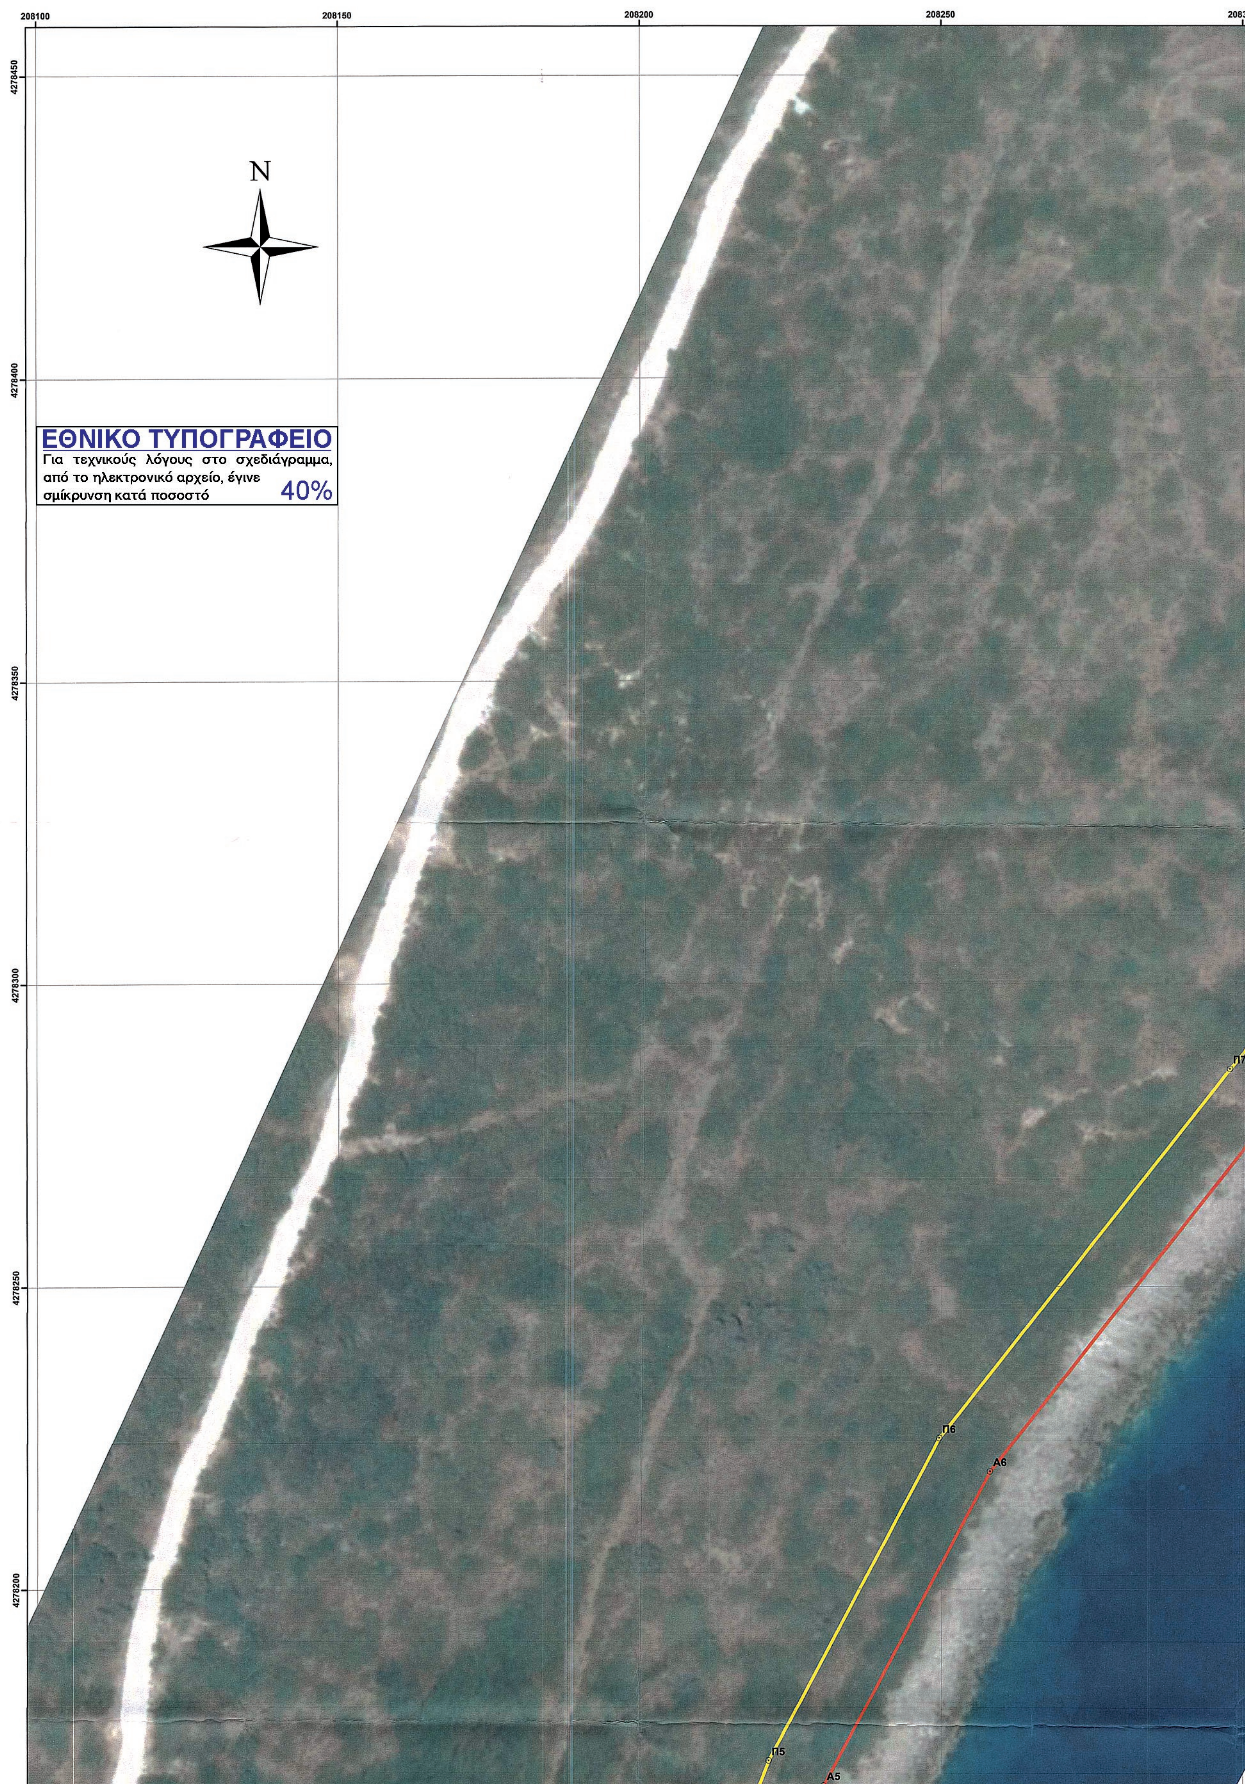
208100
208150
208200
208250
4278450
4278400
4278350
4278300
4278250
4278200
N
ΕΘΝΙΚΟ ΤΥΠΟΓΡΑΦΕΙΟ
Για τεχνικούς λόγους στο σχεδιάγραμμα, από το ηλεκτρονικό αρχείο, έγινε σμίκρυνση κατά ποσοστό
40%
Π6
Α6
Π5
Α5

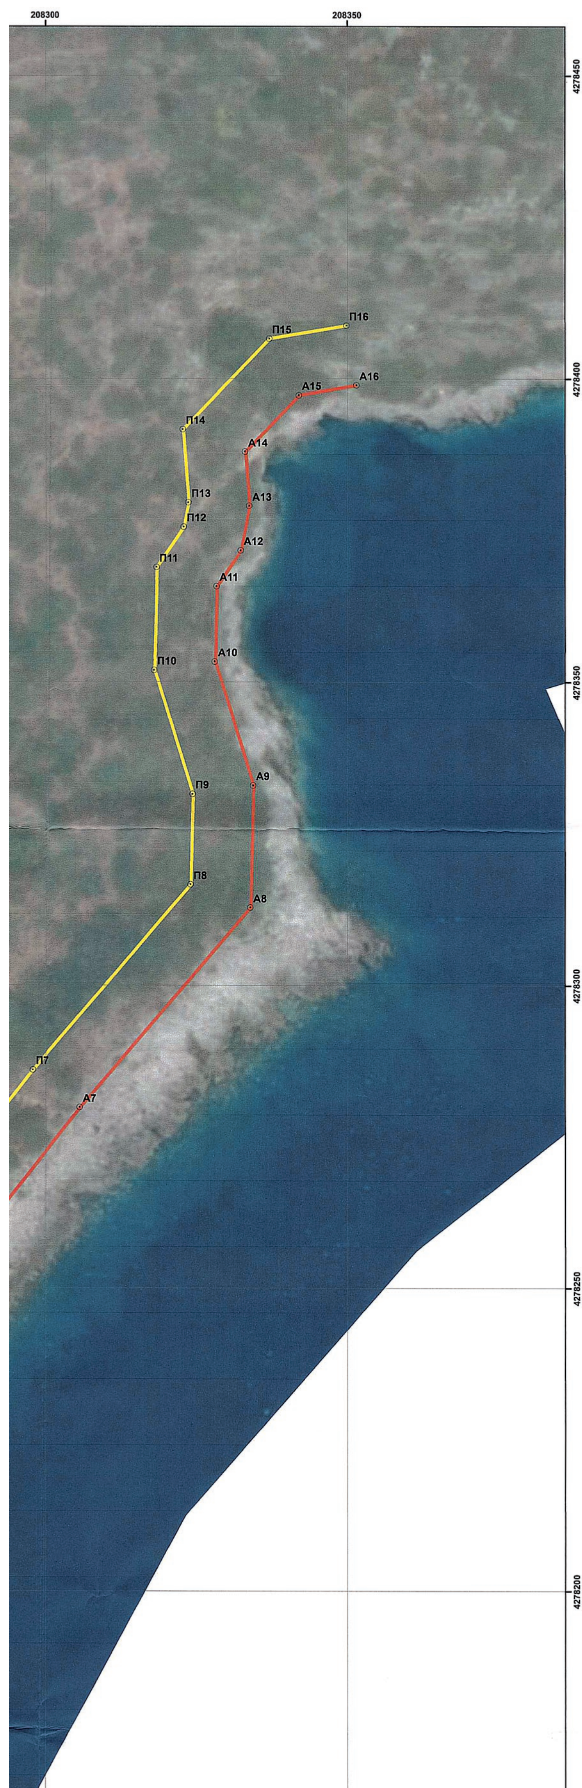

ΑΠΟΣΠΑΣΜΑ ΧΑΡΤΗ ΚΤΗΜΑΤΟΛΟΓΙΟΥ
ΣΕ ΚΛΙΜΑΚΑ 1/50.000

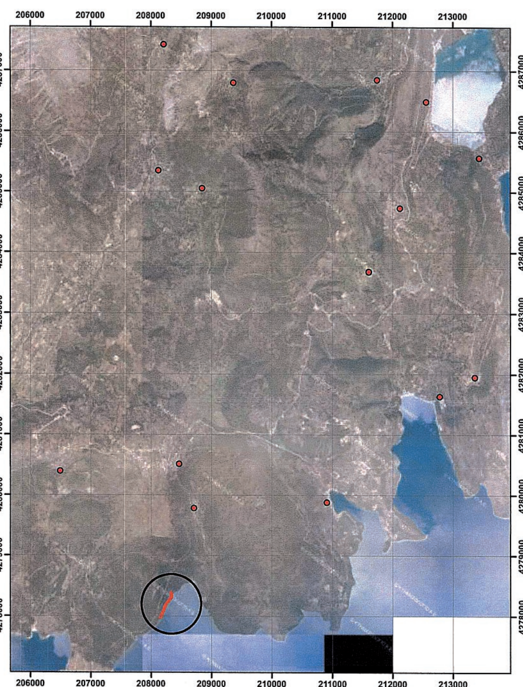

ΥΠΟΜΝΗΜΑ


ΟΡΙΟΓΡΑΜΜΗ ΑΙΓΙΑΛΟΥ

ΟΡΙΟΓΡΑΜΜΗ ΠΑΡΑΛΙΑΣ

ΣΥΝΤΕΤΑΓΜΕΝΕΣ ΟΡΙΟΓΡΑΜΜΗΣ ΑΙΓΙΑΛΟΥ (ΕΓΣΑ '87)

Α/Α	Χ	Υ
Α1*	208144,25	4277961,25
Α2	208174,14	4278028,87
Α3	208182,88	4278053,74
Α4	208194,46	4278072,15
Α5	208230,46	4278167,54
Α6	208258,00	4278219,44
Α7	208305,65	4278279,89
Α8	208333,86	4278312,83
Α9	208334,33	4278333,00
Α10	208328,01	4278353,40
Α11	208328,29	4278365,84
Α12	208332,30	4278371,77
Α13	208333,70	4278379,12
Α14	208333,04	4278388,05
Α15	208341,96	4278397,35
Α16	208351,48	4278398,96

*Η κορυφή Α1 ταυτίζεται με την κορυφή Α1 του καθορισμένου αιγιαλού με βάση το ΦΕΚ 339/Δ/31.05.12

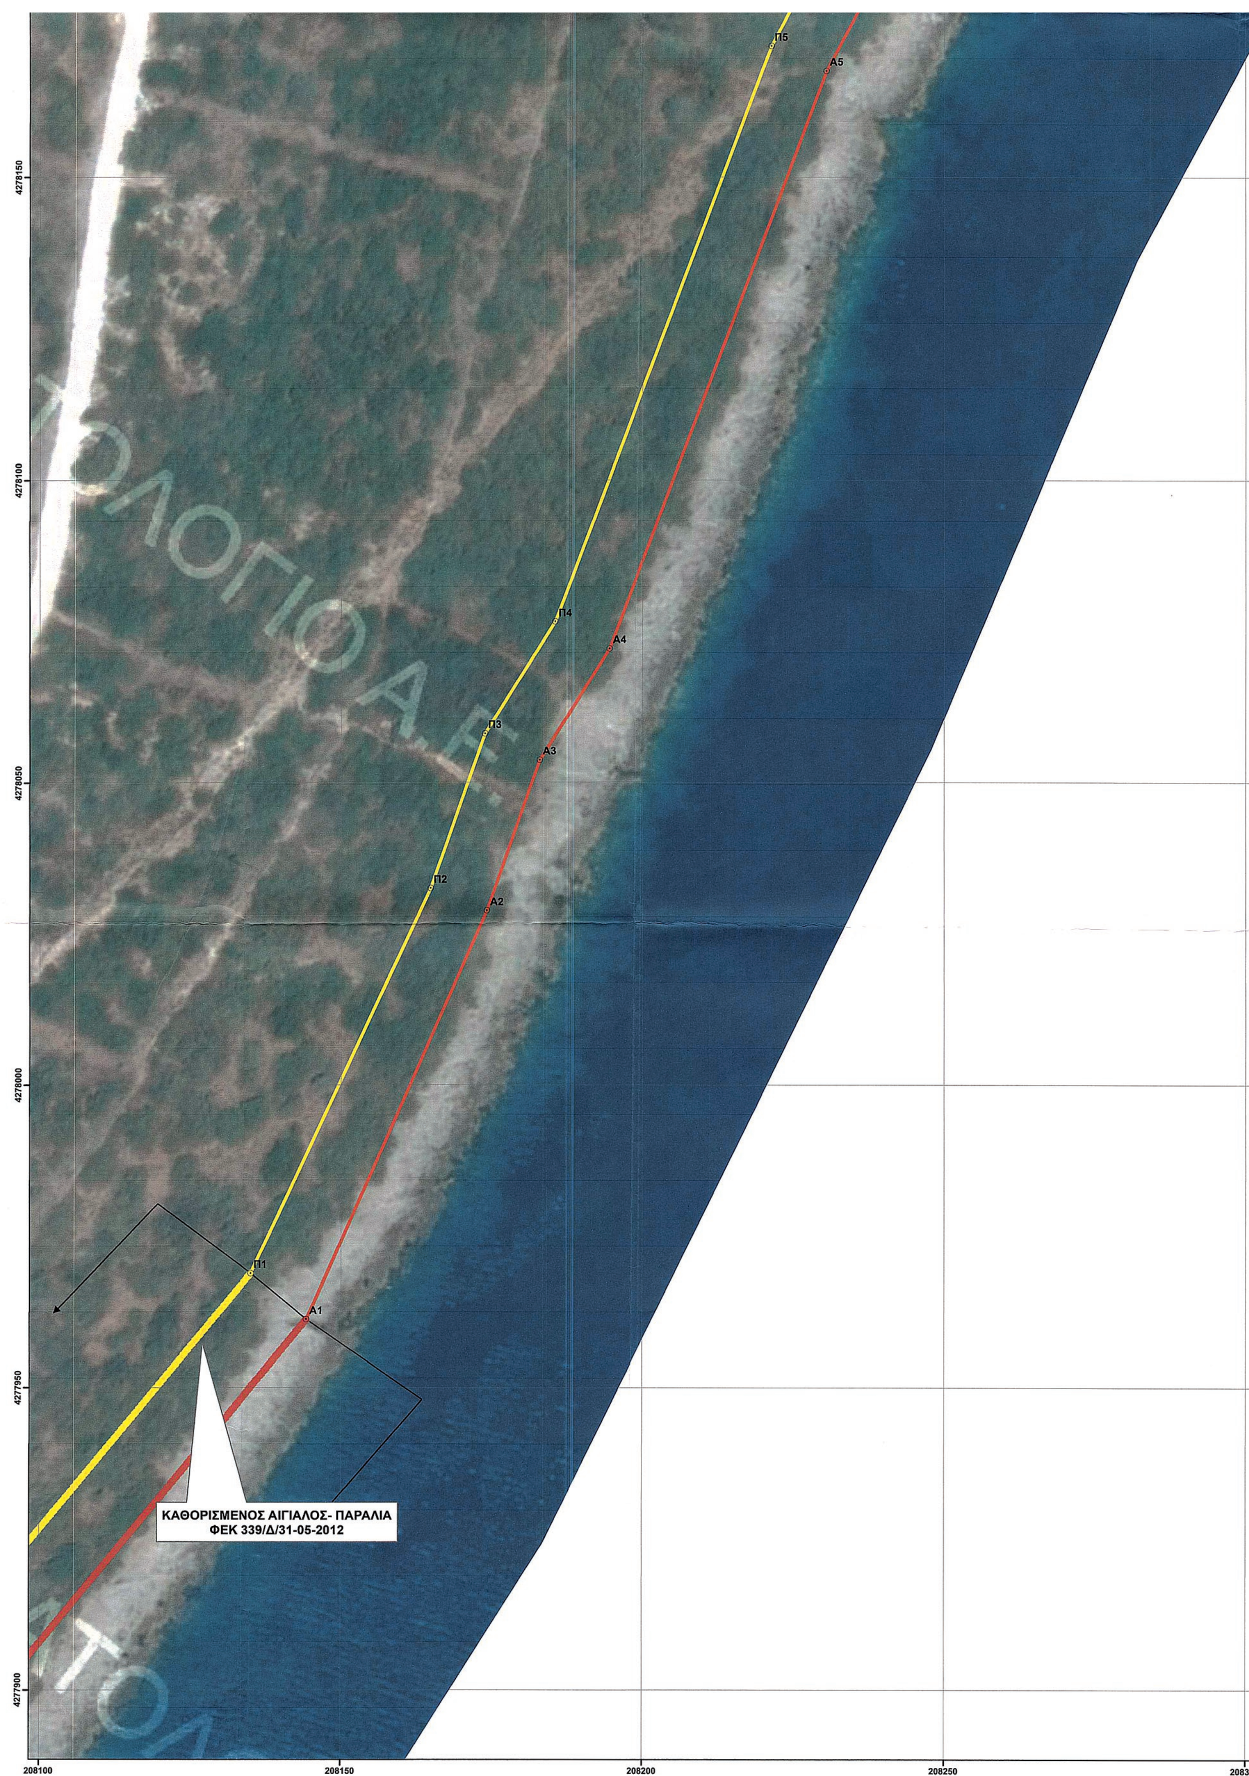
Π5
Α5
Π4
Α4
Π3
Α3
Π2
Α2
Π1
Α1
ΚΑΘΟΡΙΣΜΕΝΟΣ ΑΙΓΙΑΛΟΣ- ΠΑΡΑΛΙΑ
ΦΕΚ 339/Δ/31-05-2012
4278150
4278100
4278050
4278000
4277950
4277900
208100
208150
208200
208250

4278150
4278100
4278050
4278000
4277950
4277900
208300
208350

Α16	208351,48	4278398,96

*Η κορυφή Α1 ταυτίζεται με την κορυφή Α1 του καθορισμένου αιγιαλού με βάση το ΦΕΚ 339/Δ/31-05-12

ΣΥΝΤΕΤΑΓΜΕΝΕΣ ΟΡΙΟΓΡΑΜΜΗΣ ΠΑΡΑΛΙΑΣ (ΕΓΣΑ '87)		
Α/Α	Χ	Υ
Π1*	208135,01	4277968,90
Π2	208164,84	4278032,56
Π3	208173,82	4278058,11
Π4	208185,46	4278076,62
Π5	208221,33	4278171,67
Π6	208249,59	4278224,93
Π7	208297,80	4278286,08
Π8	208323,95	4278316,63
Π9	208324,30	4278331,60
Π10	208317,97	4278352,00
Π11	208318,36	4278369,01
Π12	208322,86	4278375,67
Π13	208323,63	4278379,70
Π14	208322,74	4278391,76
Π15	208337,03	4278406,66
Π16	208349,82	4278408,82

*Η κορυφή Π1 ταυτίζεται με την κορυφή Π1 του καθορισμένης παραλίας με βάση το ΦΕΚ 339/Δ/31-05-12

Ο ΣΥΝΤΑΚΤΗΣ

ΣΤΑΜΑΤΕΛΟΣ ΘΕΟΔΟΣΙΟΣ
ΠΟΛΙΤΙΚΟΣ ΜΗΧΑΝΙΚΟΣ Π.Ε.



ΕΛΛΗΝΙΚΗ ΔΗΜΟΚΡΑΤΙΑ
ΥΠΟΥΡΓΕΙΟ ΟΙΚΟΝΟΜΙΚΩΝ- ΓΕΝΙΚΗ ΓΡΑΜ. ΔΗΜ ΠΕΡΙΟΥΣΙΑΣ
ΓΕΝ. Δ/ΝΣΗ ΔΗΜ. ΠΕΡΙΟΥΣΙΑΣ & ΚΟΙΝΟΦΕΛΩΝ ΠΕΡΙΟΥΣΙΩΝ
Περιφερειακή Δ/νση Δημ. Περιουσίας Πελοποννήσου, Δυτ. Ελλάδας &Ιονίου
Αυτοτελές Γραφείο Λευκάδας

ΘΕΜΑ ΣΧΕΔΙΟΥ:

ΚΑΘΟΡΙΣΜΟΣ ΟΡΙΟΓΡΑΜΜΗΣ ΑΙΓΙΑΛΟΥ- ΠΑΡΑΛΙΑΣ ΣΤΗΝ ΘΕΣΗ "ΔΗΜΑΟΥΛΑ" Δ.Δ. ΕΥΓΗΡΟΥ, ΤΟΥ ΔΗΜΟΥ ΛΕΥΚΑΔΑΣ, Ν. ΛΕΥΚΑΔΑΣ ΣΕ ΑΠΟΣΠΑΣΜΑ ΟΡΘΟΦΩΤΟΧΑΡΤΗ ΕΚΧΑ Α.Ε

ΚΛΙΜΑΚΑ ΣΧΕΔΙΟΥ: 1/500

ΥΠΟΜΝΗΜΑ ΕΠΙΤΡΟΠΗΣ ΚΑΘΟΡΙΣΜΟΥ ΑΙΓΙΑΛΟΥ

Το παρόν τοπογραφικό διαγραμμα συνοδεύει την από 22/05/2017 έκθεση των ορίων Αιγιαλού και Παραλίας.
Οι κορυφές των οριογραμμών δίνονται στο Ελληνικό Γεωδαιτικό Σύστημα αναφοράς ΕΓΣΑ '87.
Η οριογραμμή της παραλίας καθορίστηκε σε απόσταση 10m από την οριογραμμή του αιγιαλού.
Αποφαίνεται ότι δεν υφίσταται οριογραμμή παλαιού αιγιαλού.

Οριογραμμή Αιγιαλού: Α1,Α2,Α3,...... έως Α16
Οριογραμμή Παραλίας: Π1,Π2,Π3,...... έως Π16

Η πρόεδρος της επιτροπής

....
Τζωρτζοπούλου Μαρία
Τεχνικός Τ.Ε./Α
Προϊστάμενη Τμήματος Β',
η οποία αναπληρώνει τον αναπληρωτή
Προϊστάμενο της Π.Δ.Δ.Π.Π.Ε.&Ι

Τα μέλη της επιτροπής

1. ....
Σταματέλος Θεοδόσιος
Πολιτικός Μηχανικός Π.Ε.
Υπάλληλος του Αυτοτέλους Γραφείου.
Δημ. Περιουσίας Λευκάδας

2. ....
Προκοπίου Κυριάκος
Πολιτικός Μηχανικός Π.Ε.
Προϊστάμενος Δ/νσης Πολεοδομίας & Περιβάλλοντος του Δήμου Λευκάδας

3. ....
Προκοπίου Δημήτριος
Υπολιμενάρχης Λευκάδας

4. ....
Κώτσης Ευάγγελος
Πολιτικός Μηχανικός Π.Ε.
Αναπληρωτής του μόνιμου αναπληρωτή Προϊσταμένου του Τμήματος Δ/νσης Περιβάλλοντος & Χωρικού Σχεδιασμού Ιονίου
(ΑΠΩΝ αν και κλήθηκε εγκαίρως)



ΕΘΝΙΚΟ ΤΥΠΟΓΡΑΦΕΙΟ

Την ευθύνη για την εκτύπωση, διαχείριση και κυκλοφορία των φύλλων της Εφημερίδας της Κυβερνήσεως, (ΦΕΚ) στην έντυπη και ηλεκτρονική έκδοση, **έχει το Εθνικό Τυπογραφείο** το οποίο αποτελεί δημόσια υπηρεσία η οποία υπάγεται στο Υπουργείο Διοικητικής Ανασυγκρότησης. Το Εθνικό Τυπογραφείο έχει επίσης την ευθύνη για την κάλυψη των εκτυπωτικών αναγκών του Δημοσίου. (ν. 3469/2006, Α΄ 131).

ΥΠΗΡΕΣΙΕΣ ΠΟΥ ΠΑΡΕΧΕΙ ΤΟ ΕΘΝΙΚΟ ΤΥΠΟΓΡΑΦΕΙΟ

1. ΦΥΛΛΟ ΤΗΣ ΕΦΗΜΕΡΙΔΑΣ ΤΗΣ ΚΥΒΕΡΝΗΣΕΩΣ (ΦΕΚ)

Η ηλεκτρονική μορφή των ΦΕΚ διατίθεται δωρεάν από την ιστοσελίδα www.et.gr. Για τα ΦΕΚ που δεν έχουν ψηφιοποιηθεί και καταχωρισθεί στην πιο πάνω ιστοσελίδα δίνεται η δυνατότητα δωρεάν αποστολής με ηλεκτρονικό ταχυδρομείο, μετά από αίτηση που υποβάλλεται ηλεκτρονικά με τη συμπλήρωση ειδικής φόρμας.

Η έντυπη μορφή των ΦΕΚ διατίθεται για μεμονωμένα φύλλα με το ανάλογο κόστος από το τμήμα Πωλήσεων απευθείας ή με ταχυδρομική αποστολή μέσω αίτησης παραγγελίας στα ΚΕΠ, ενώ για ετήσια συνδρομή από το τμήμα Συνδρομητών. Το κόστος για ασπρόμαυρο ΦΕΚ από 1 έως 16 σελίδες είναι 1€, προσαυξανόμενο κατά 0,20€ για κάθε επιπλέον οκτασέλιδο ή μέρος αυτού. Το κόστος για έγχρωμο ΦΕΚ είναι 1,50€ από 1 έως 16 σελίδες, προσαυξανόμενο κατά 0,30€ για κάθε επιπλέον οκτασέλιδο ή μέρος αυτού.

Τρόπος αποστολής κειμένων προς δημοσίευση

- Τα κείμενα για δημοσίευση στο ΦΕΚ, από όλες τις δημόσιες υπηρεσίες και τους φορείς του δημόσιου τομέα, **αποστέλλονται στην διεύθυνση webmaster.et@et.gr** με χρήση προηγμένης ψηφιακής υπογραφής και χρονοσήμανσης.
- Οι περιλήψεις Διακηρύξεων Δημοσίων Συμβάσεων, αποστέλλονται στην ηλεκτρονική διεύθυνση dds@et.gr με τη χρήση **απλού** ηλεκτρονικού ταχυδρομείου.
- Κατ’ εξαίρεση, πολίτες οι οποίοι δεν έχουν αποκτήσει προηγμένη ηλεκτρονική υπογραφή, μπορούν να αποστέλλουν ταχυδρομικά ή να καταθέτουν με εκπρόσωπό τους κείμενα προς δημοσίευση αποτυπωμένα σε χαρτί, στο Τμήμα Παραλαβής Δημοσιευτέας Ύλης.

Πληροφορίες σχετικά με την αποστολή/κατάθεση εγγράφων προς δημοσίευση, την πώληση των τευχών και τους ισχύοντες τιμοκαταλόγους για όλες τις υπηρεσίες θα βρείτε στην ιστοσελίδα μας και στη διαδρομή Εξυπηρέτηση κοινού - τμήμα πωλήσεων ή συνδρομητών. Επίσης στην ιστοσελίδα μπορείτε να αναζητήσετε πληροφορίες σχετικά με την πορεία δημοσίευσης των εγγράφων, εφόσον γνωρίζετε τον Κωδικό Αριθμό Δημοσιεύματος (ΚΑΔ). Τον ΚΑΔ εκδίδει το Εθνικό Τυπογραφείο για όλα τα κείμενα που πληρούν τις προϋποθέσεις δημοσίευσης.

2. ΚΑΛΥΨΗ ΕΚΤΥΠΩΤΙΚΩΝ ΑΝΑΓΚΩΝ του Δημοσίου και των φορέων του

Το Εθνικό Τυπογραφείο μετά από αίτημα φορέα του Δημοσίου αναλαμβάνει να σχεδιάσει και να εκτυπώσει κάρτες, βιβλία, αφίσες, μπλοκ, μηχανογραφικά έντυπα, φακέλους, φακέλους αλληλογραφίας, κ.ά. Επίσης σχεδιάζει και κατασκευάζει σφραγίδες.

ΕΠΙΚΟΙΝΩΝΙΑ ΜΕ ΤΟ ΕΘΝΙΚΟ ΤΥΠΟΓΡΑΦΕΙΟ

Ταχυδρομική Διεύθυνση: Καποδιστρίου 34, τ.κ. 10432, Αθήνα

ΤΗΛΕΦΩΝΙΚΟ ΚΕΝΤΡΟ: 210 5279000 - fax: 210 5279054

ΤΜΗΜΑΤΑ ΕΞΥΠΗΡΕΤΗΣΗΣ ΚΟΙΝΟΥ

Πωλήσεων: (Ισόγειο, τηλ. 210 5279178 - 180)
Συνδρομητών: (Ημιόροφος, τηλ. 210 5279136)
Πληροφοριών: (Ισόγειο, Γρ. 3 και τηλεφ. κέντρο 210 5279000)
Παραλαβής Δημ. Ύλης: (Ισόγειο, τηλ. 210 5279167, 210 5279139)

Ωράριο για το κοινό: Δευτέρα ως Παρασκευή: 8:00 - 13:30

Ιστοσελίδα: **www.et.gr**

Πληροφορίες σχετικά με την λειτουργία της ιστοσελίδας: **helpdesk.et@et.gr**

Αποστολή ψηφιακά υπογεγραμμένων εγγράφων προς δημοσίευση στο ΦΕΚ: **webmaster.et@et.gr**

Πληροφορίες για γενικό πρωτόκολλο και αλληλογραφία: **grammateia@et.gr**

